


階	面積	m ² (坪)
1階	97.40	(29.51)
2階	99.83	(30.25)
延床面積	197.23	(59.76)
建築面積	99.83	(30.25)

1階 平面図 S:1/70

工事名 山田155-391増改築工事	ヒラケン・ハウス設計工房 北海道知事登録第(渡)540号	管理者	設計者	担当者	図面名 1階 平面図	図面NO 2
		1級建築士 平田大三 (181556号) 電話 0137-64-2323 二海郡八雲町山越899-3 FAX 0137-64-2395	日付	日付		
備考 (有) 平田建設						

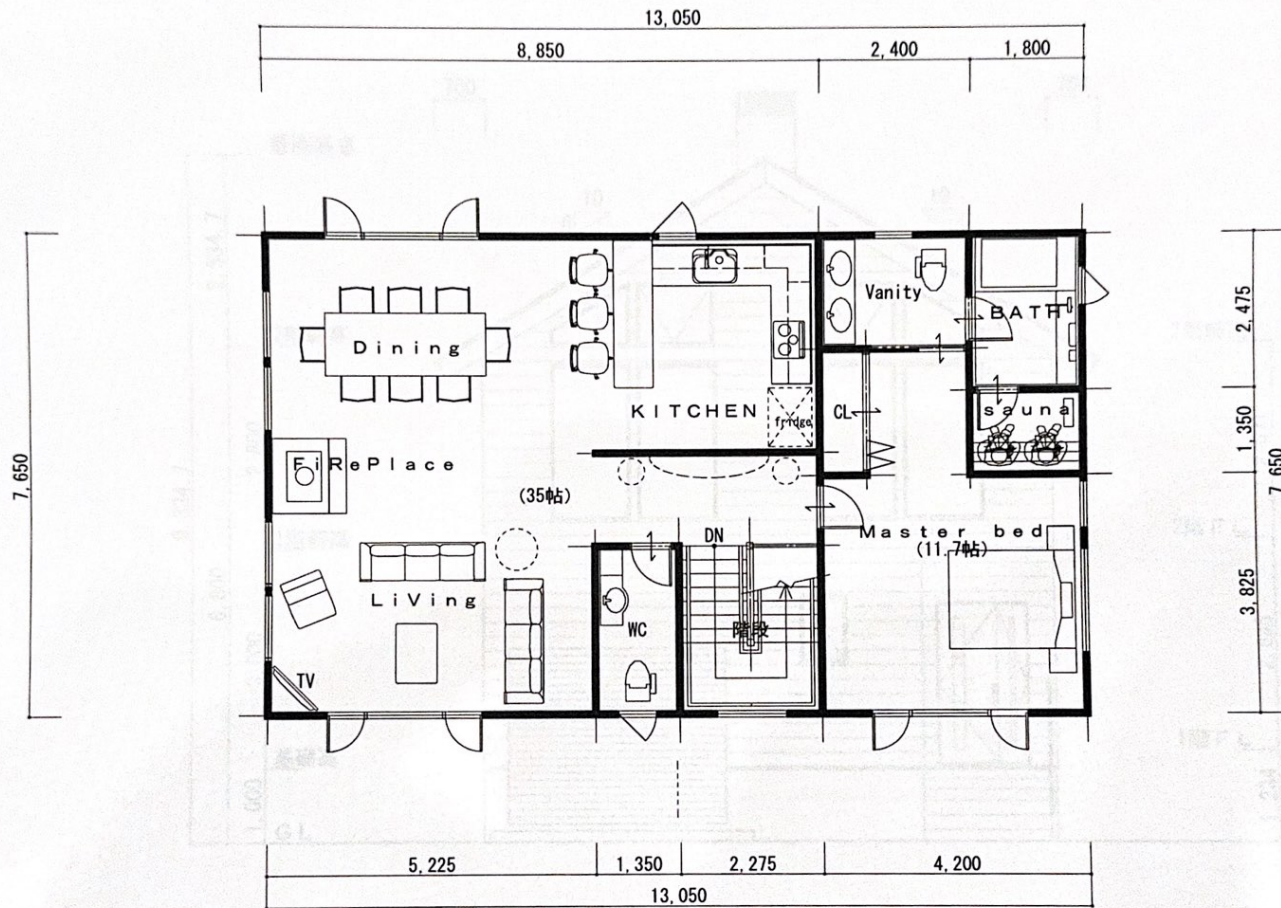

2階 平面図 S:1/70

工事名 山田155-391増改築工事	 ヒラケン・ハウス設計工房 北海道知事登録第(渡)540号	管理者	設計者	担当者	図面名 2階 平面図	図面NO 3
備考 (有) 平田建設	1級建築士 平田大三(181556号) 二海郡八雲町山越899-3 電話 0137-64-2323 FAX 0137-64-2395	日付	日付	日付	縮尺 1/70	