
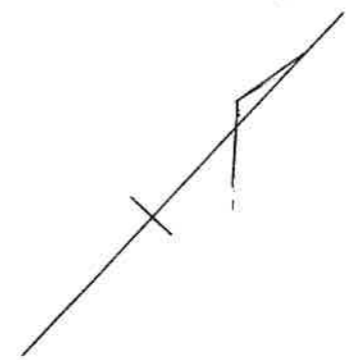
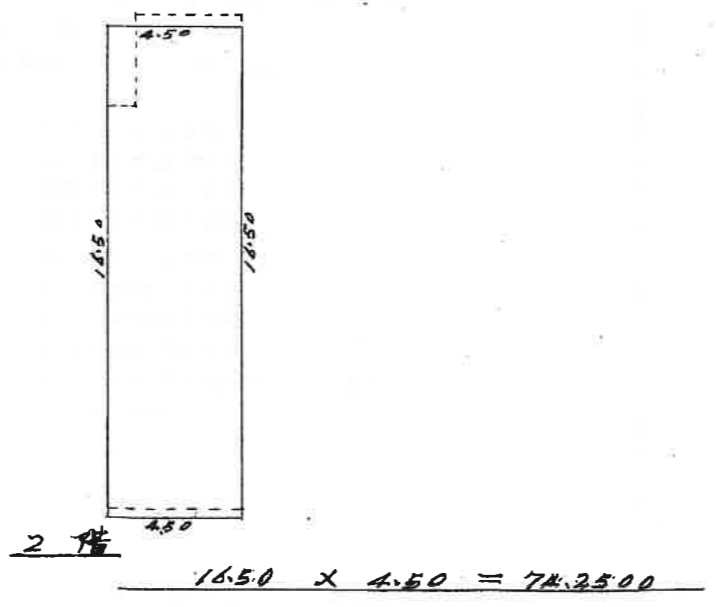



各階平面図

家屋番号 40-1 建物図面  
 建物の所在 磯谷郡蘭越町蘭越町40番地1

711033

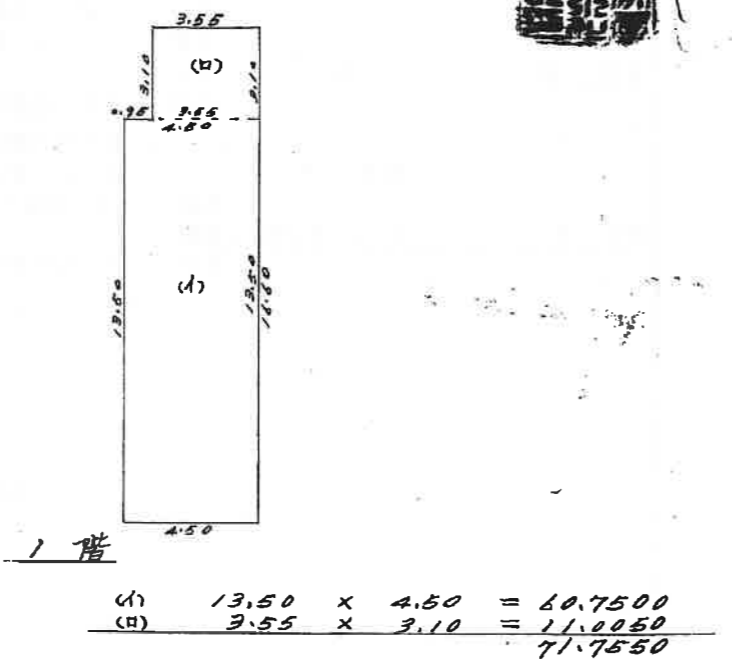

道路敷地

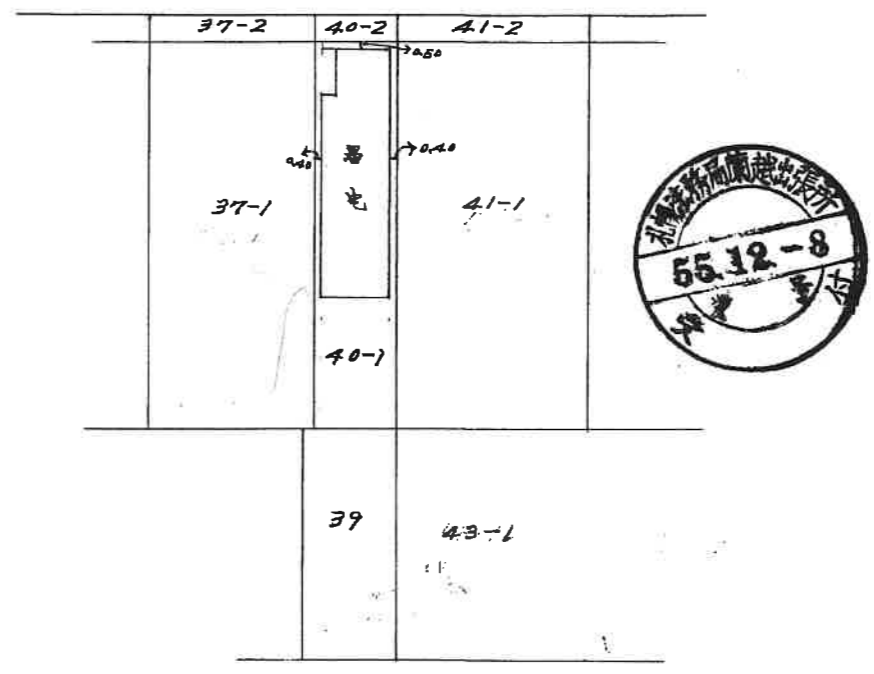

55.12.8

作製者 磯谷郡蘭越町蘭越町式百四拾番地  
 土地家屋調査士 小川常太郎  
 (昭和55年12月7日作製)

縮尺 1/250

申請人 澤田 譲

縮尺 1/500

(札幌土地家屋調査士会紙)