



申請地
二セコ町字曾我731-8

案内図

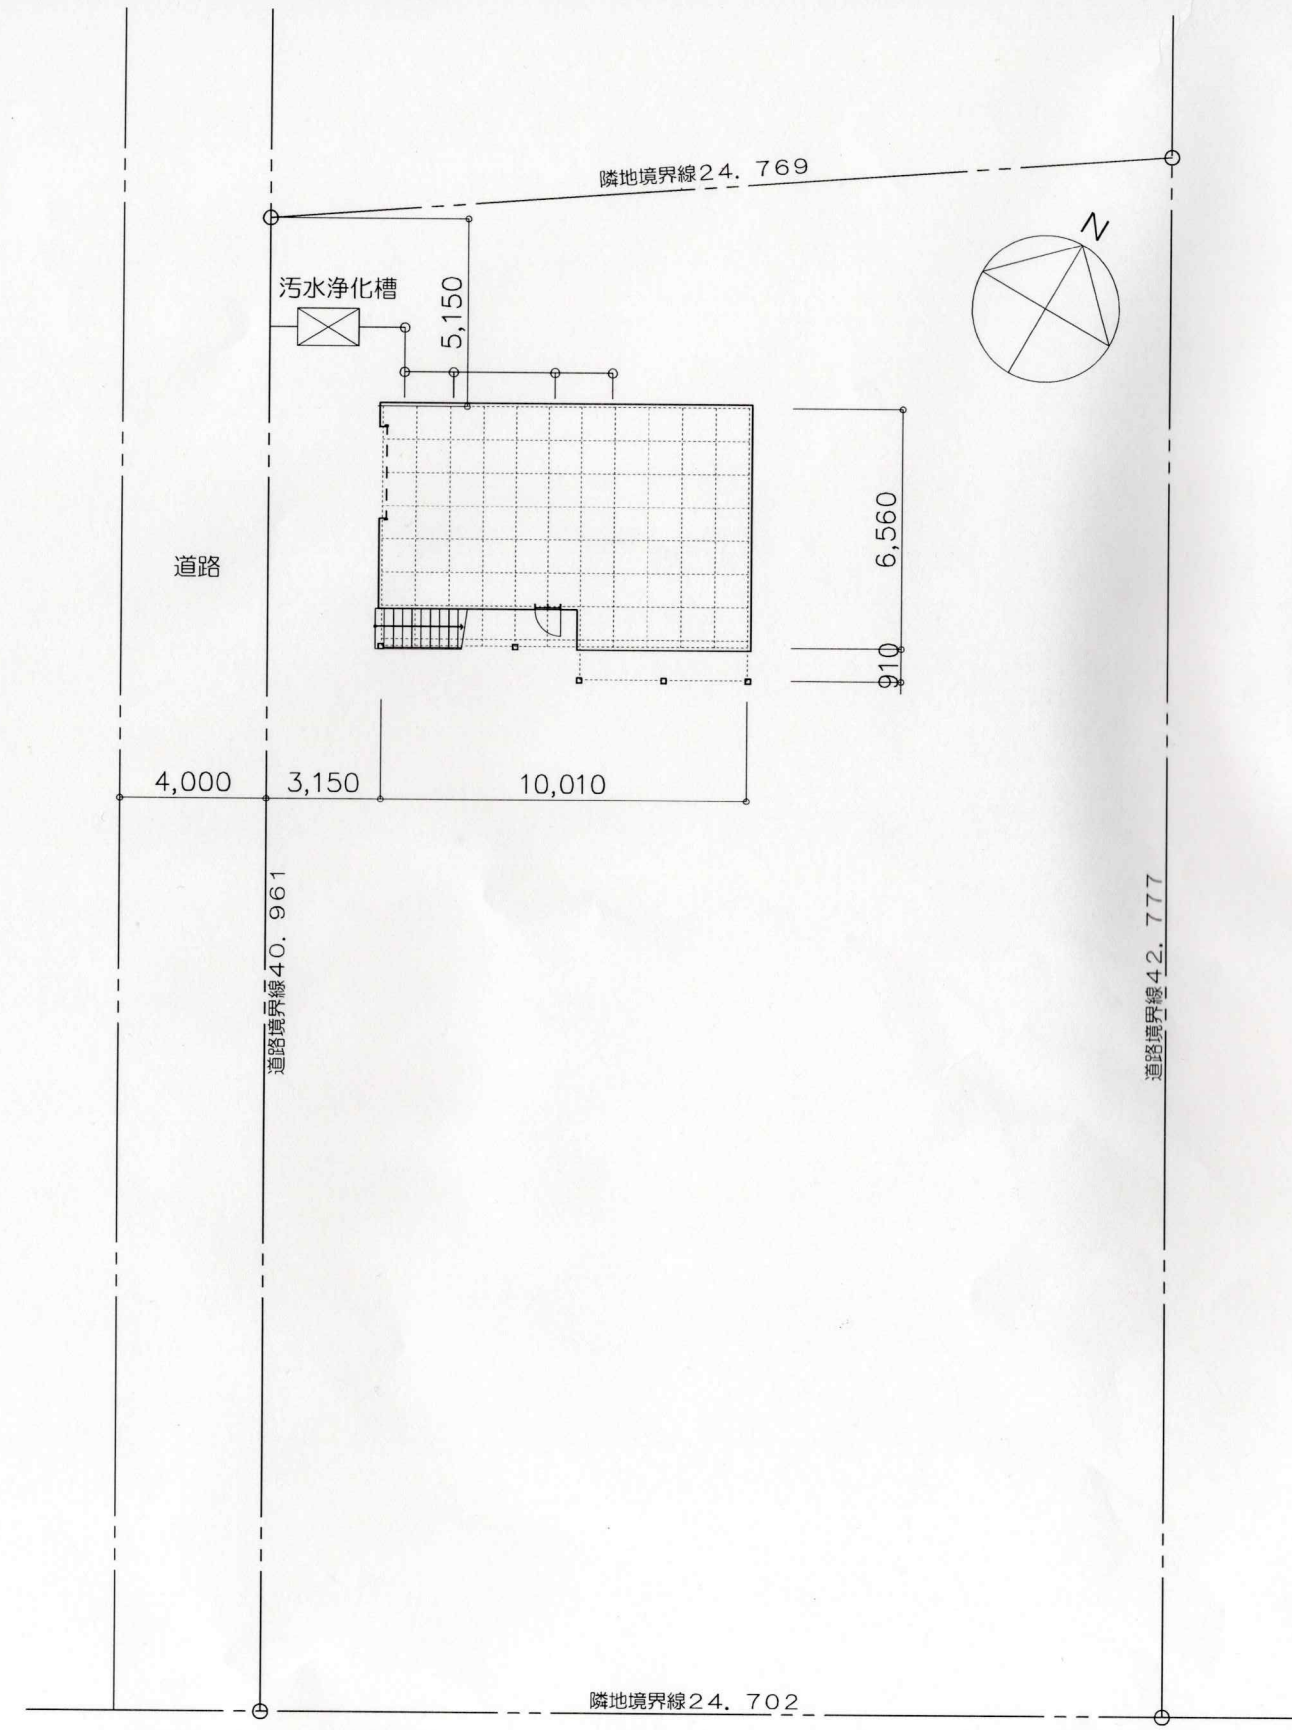

配置図 S=1:200

有限会社 シーエスホーム	一級建築士事務所 (石) 5437号	TITLE 二セコ 村松 隆邸新築工事	SCALE 1:200	DATE 20111003	CHECK	DRAWING NO. 1	DRAWING NAME 案内・配置図	申請図
--------------	-----------------------	------------------------	----------------	------------------	-------	------------------	------------------------	-----

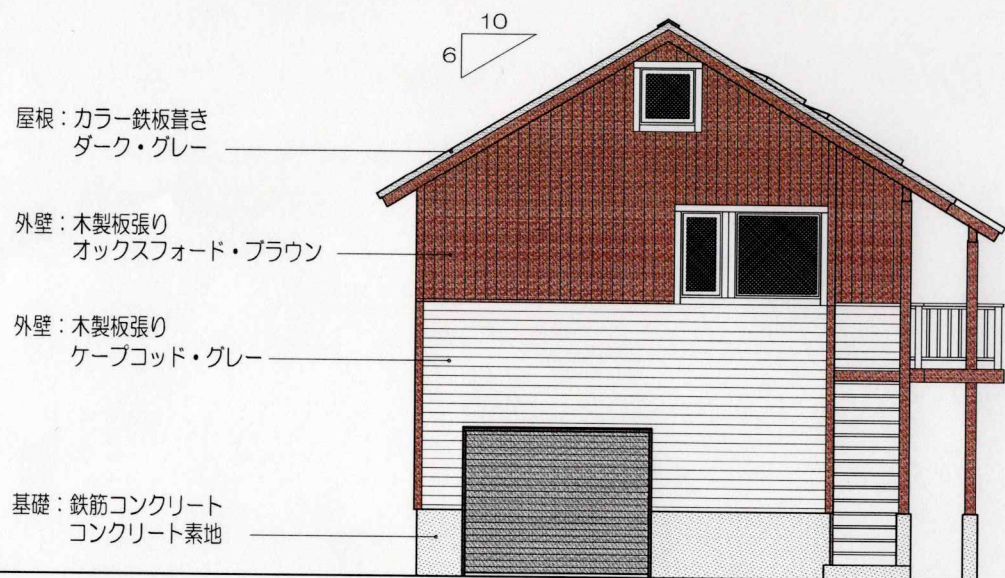

西立面図



南立面図