



階段寸法		mm
踏面	240.0	
蹴上	180.0	
幅	910.0	

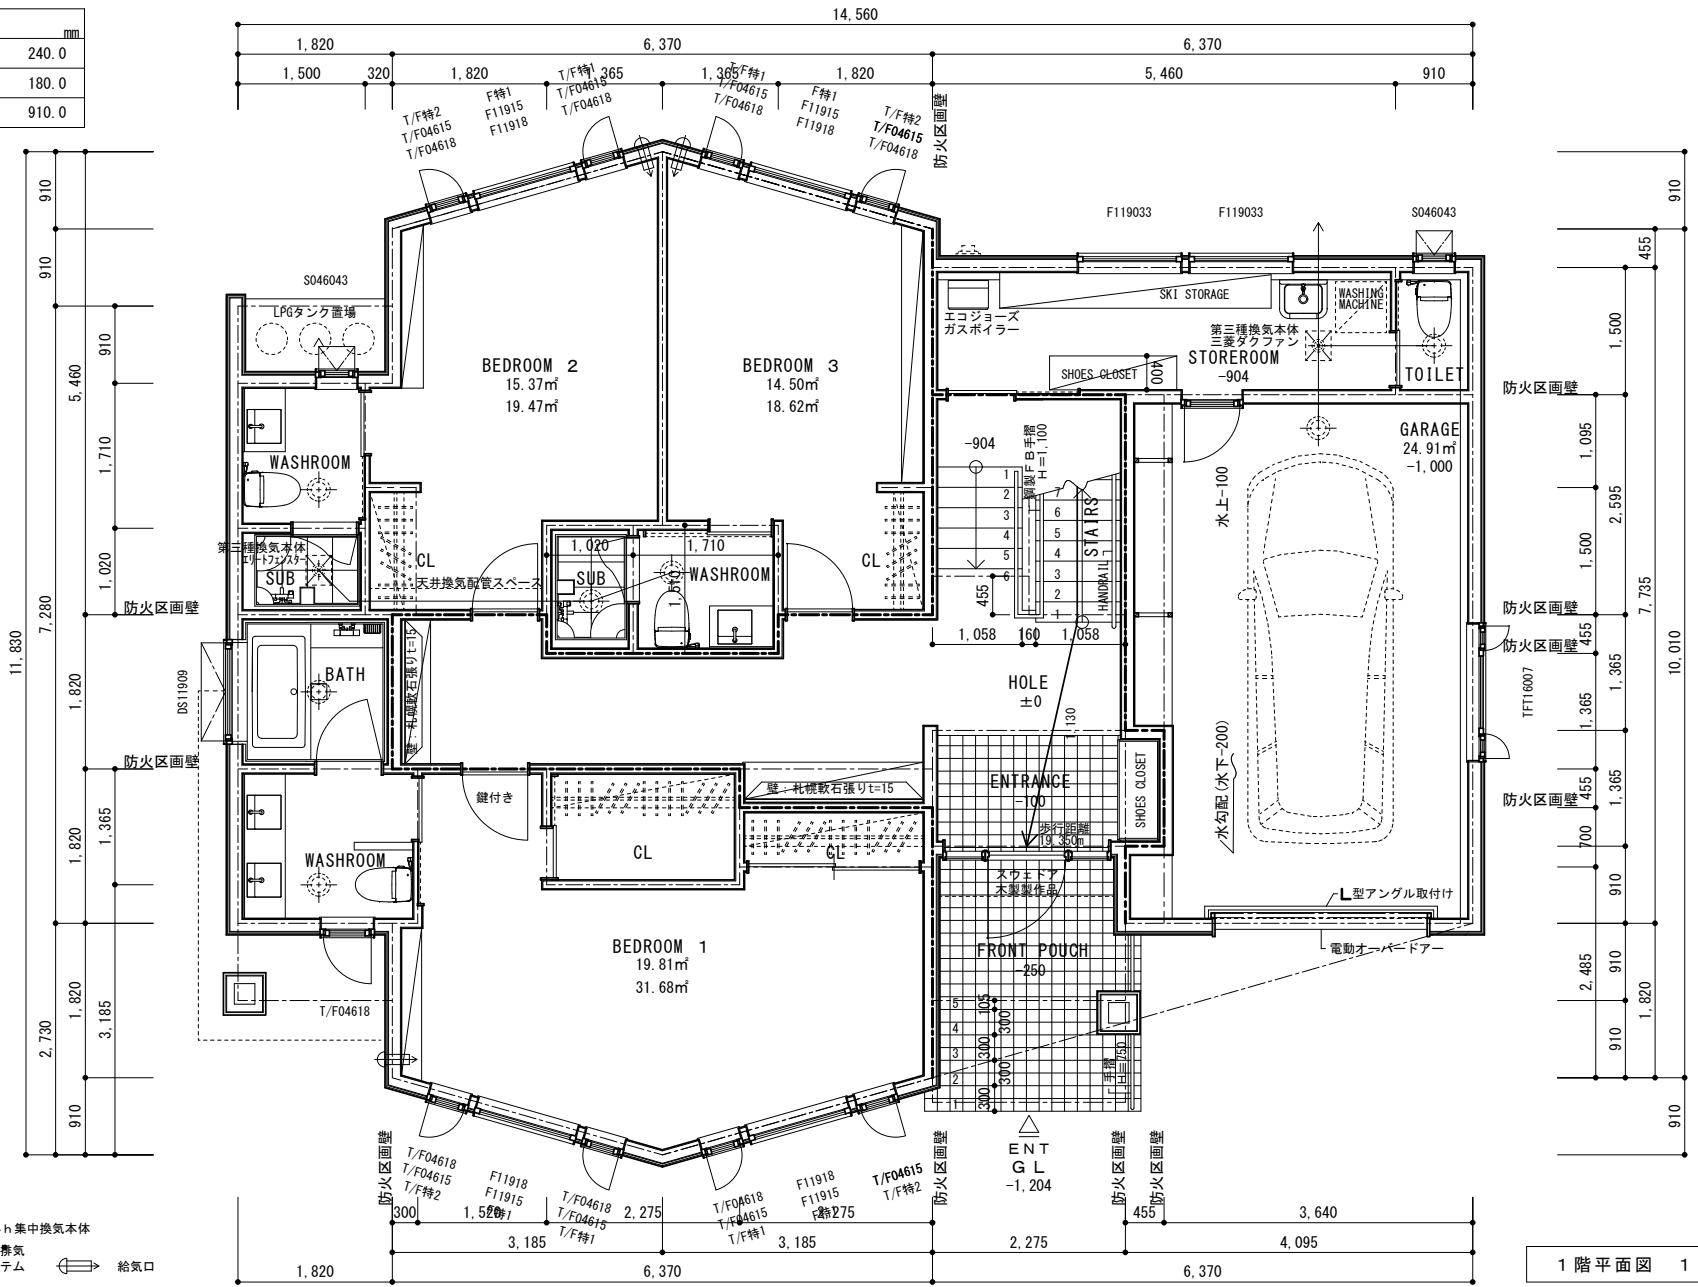

変更
 2017.02.14
 1回 2017.03.05
 2回 2017.03.18

- 凡例
- 第三種24h集中換気本体
 - 24h計量換気換気システム
 - 給気口
 - 換気扇


階段寸法	
踏面	240.0
蹴上	180.0
幅	910.0

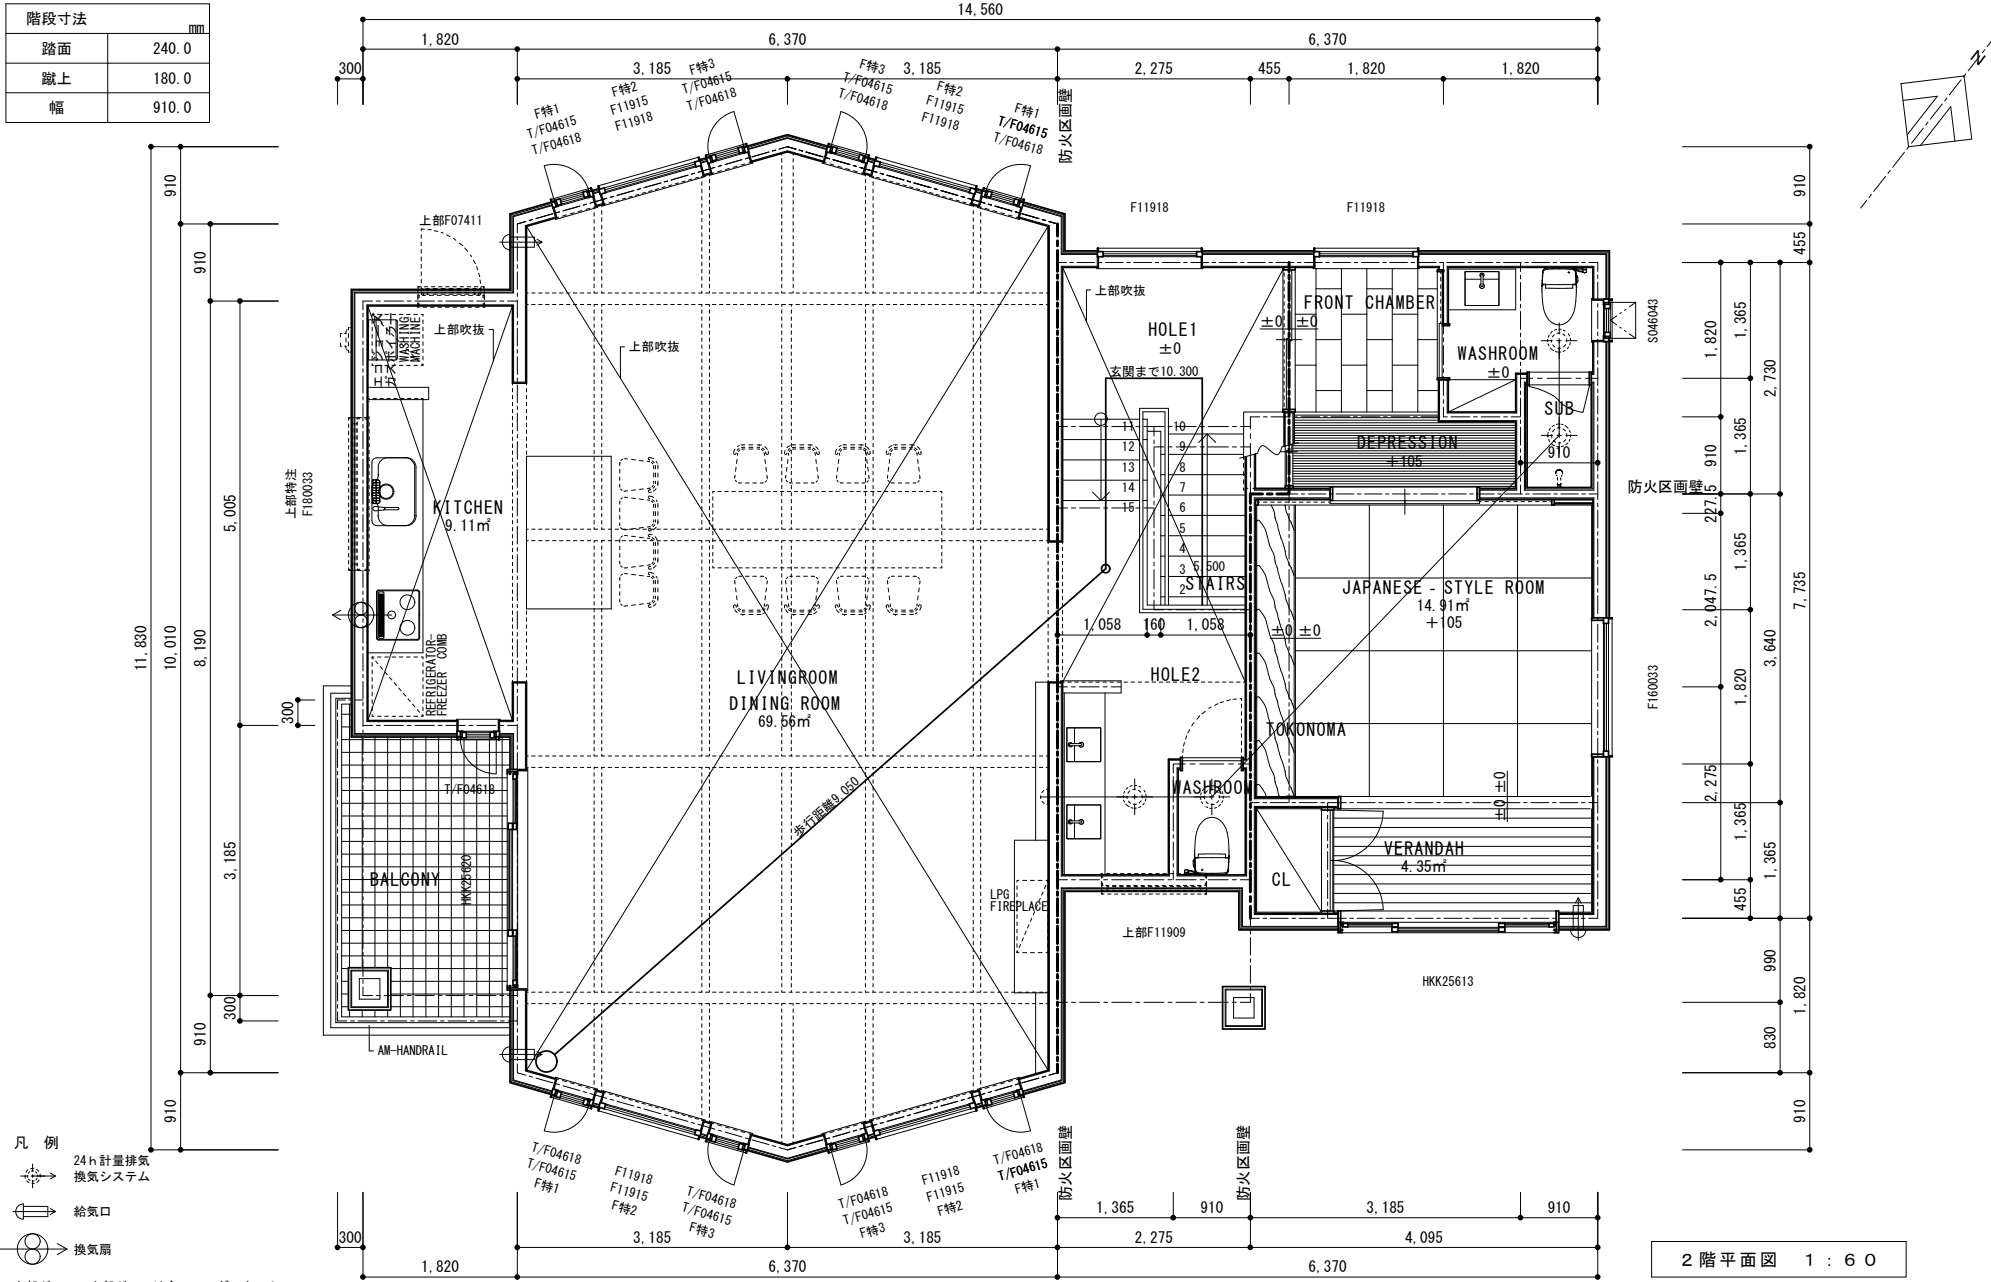

- 凡例
- 24h 計量排気換気システム
 - 給気口
 - 換気扇
- 内部ドア：内部ドアは全てアンダーカット


2階平面図 1:60

2階床面積 126.91㎡

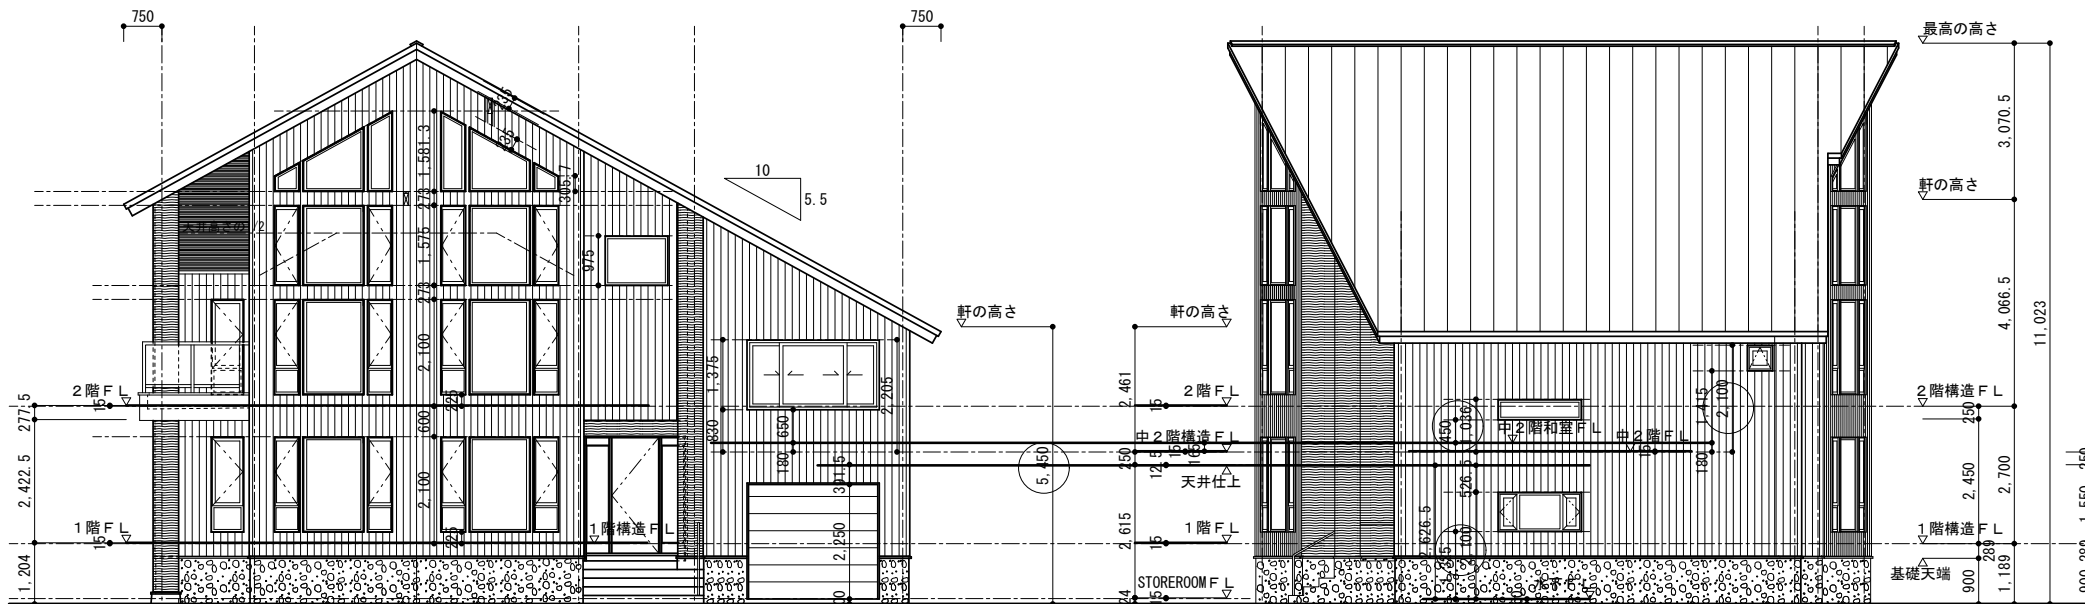

南立面図 1 : 100

東立面図 1 : 100

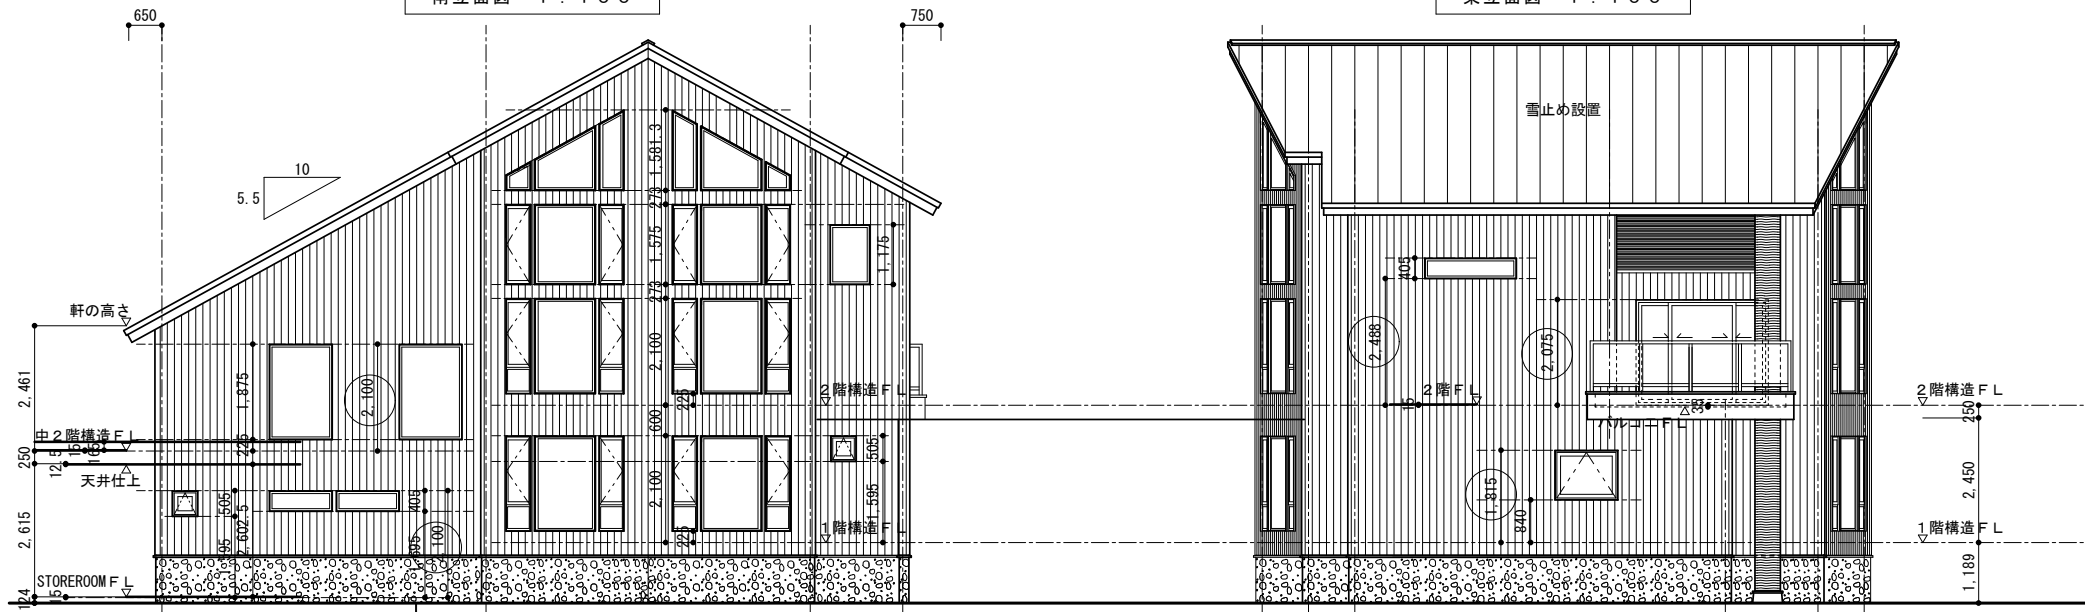

北立面図 1 : 100

西立面図 1 : 100