施設図

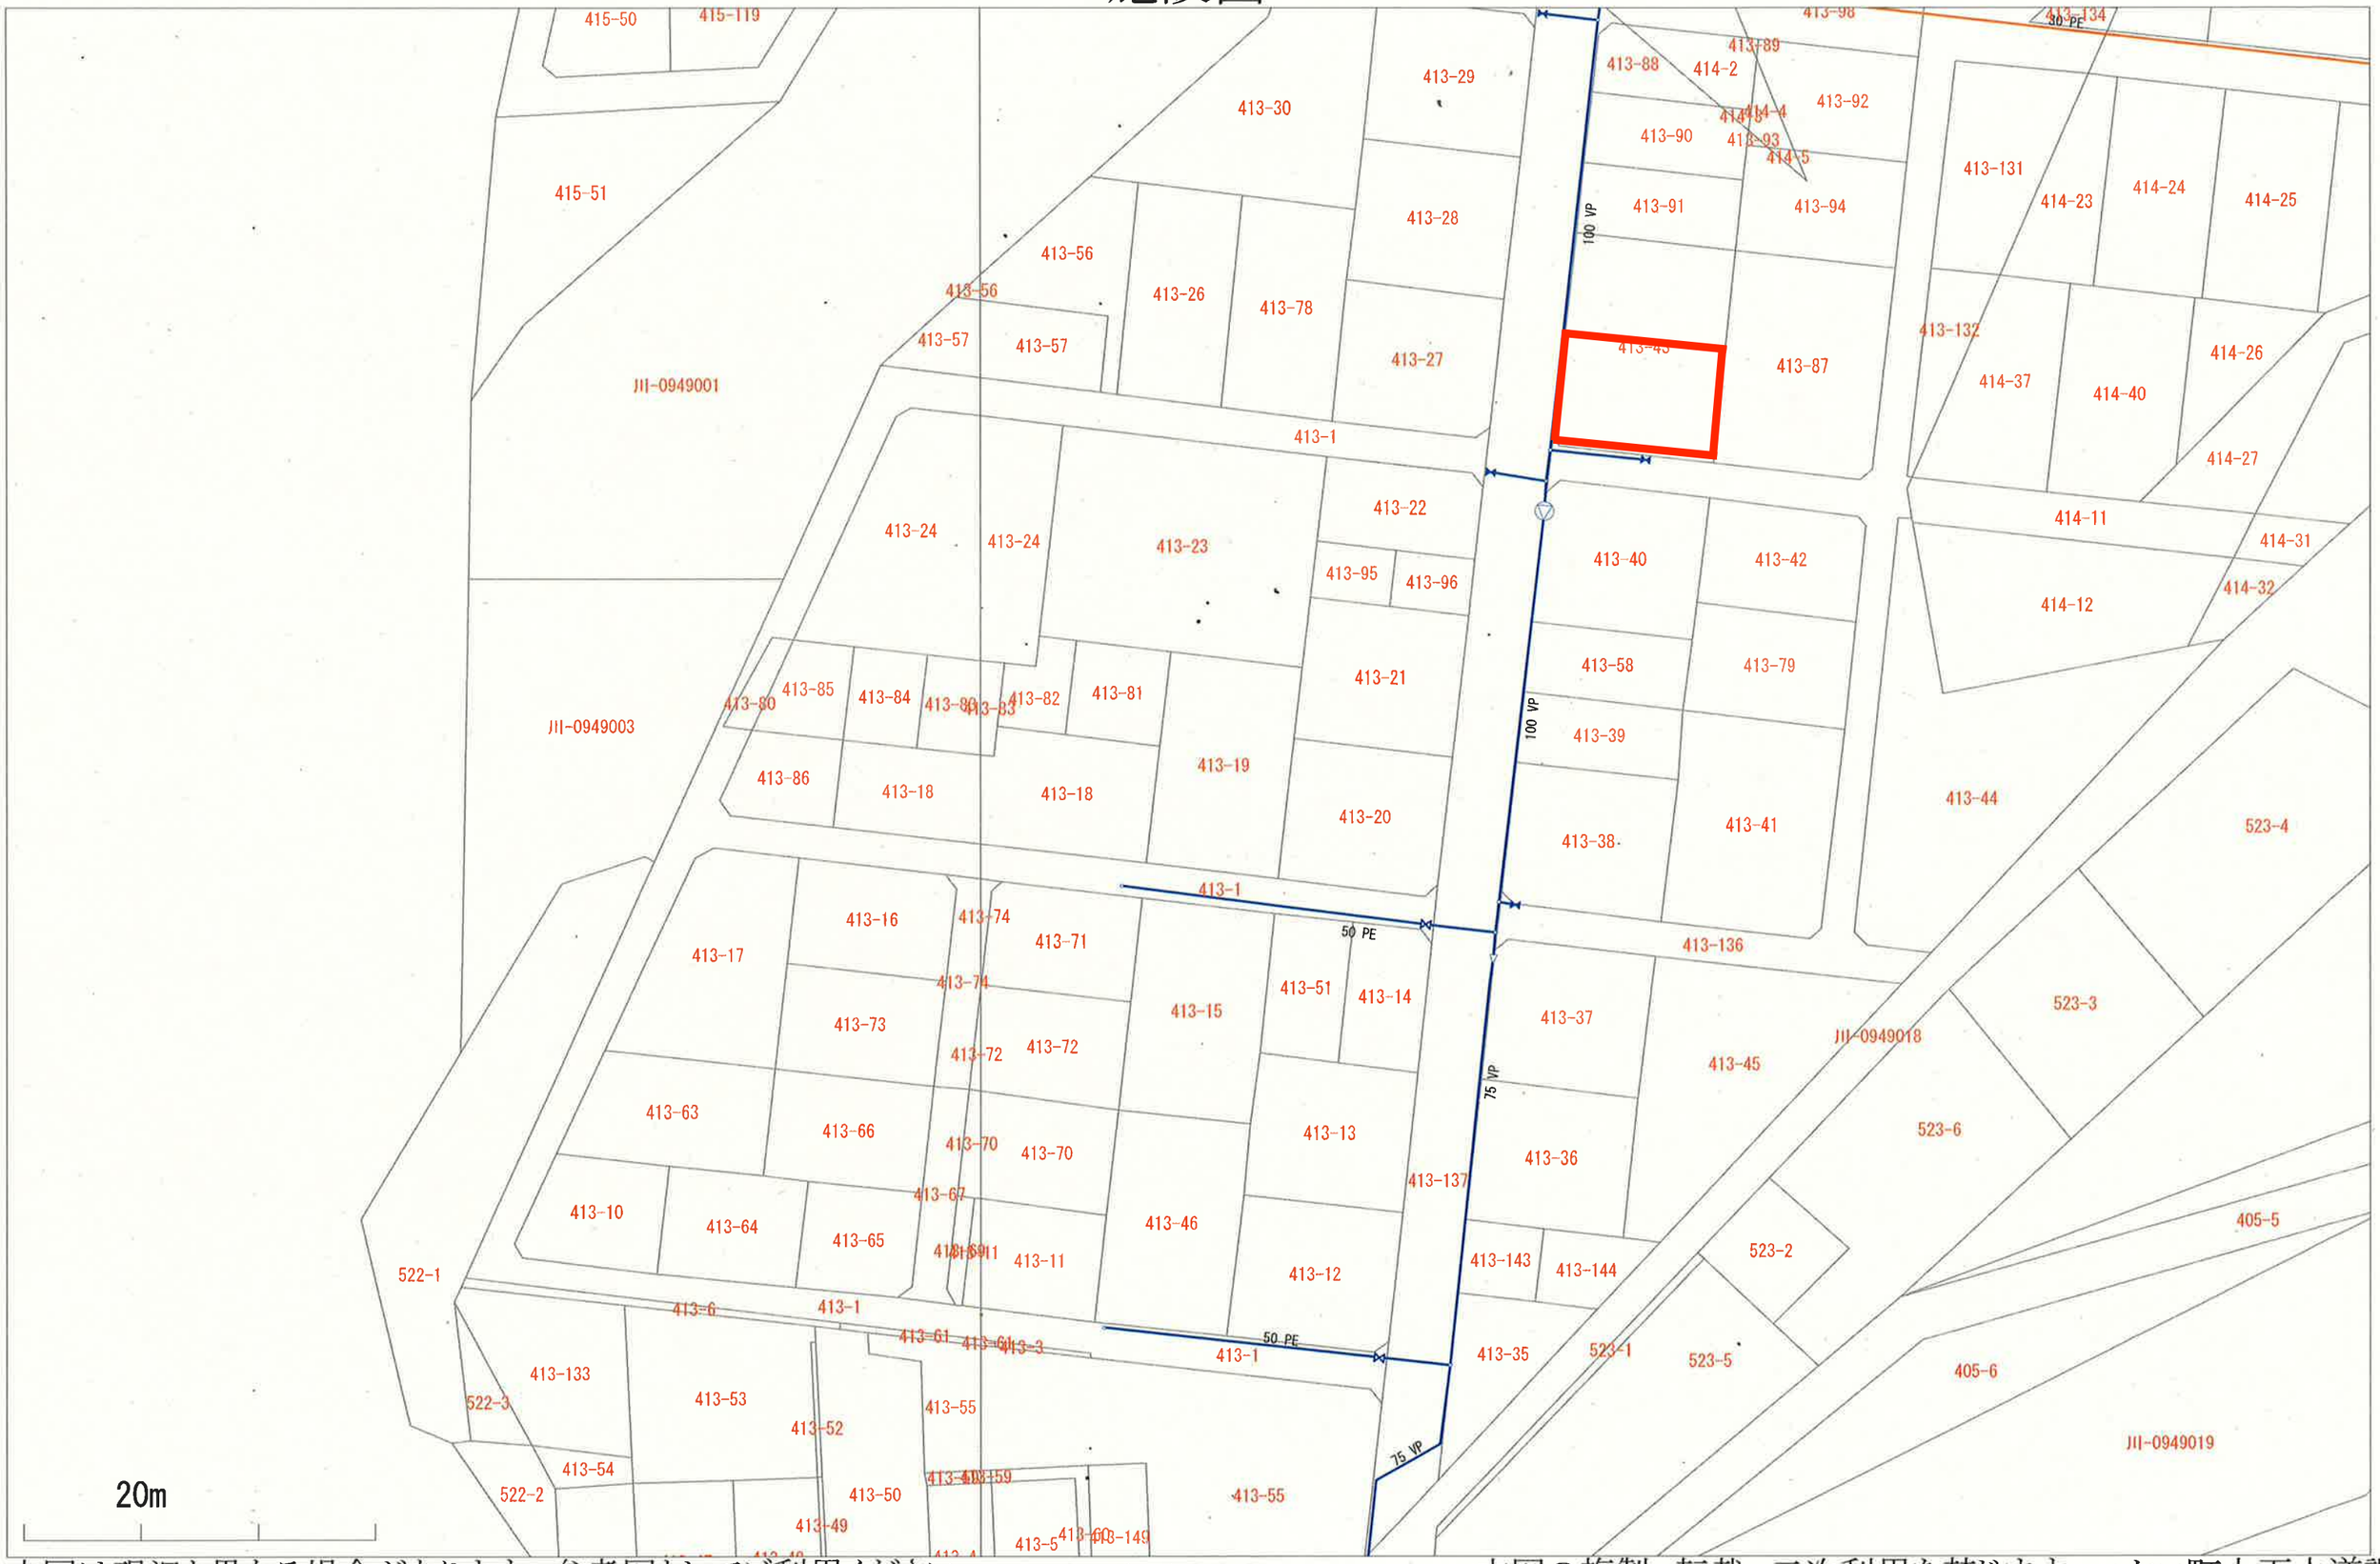

本図は現況と異なる場合があります。参考図としてご利用ください。

1:1000

本図の複製、転載、二次利用を禁じます。ニセコ町上下水道課