


部屋名	面積	坪数
納戸	2.43	18.7
階段	2.84	18.8
ホール	11.75	33.5
クローゼット	2.43	18.7
クローゼット	2.84	18.8
洋室	12.15	33.5
洋室	14.18	38.2
合計	48.60	114.2

2階 平面図 S:1/70

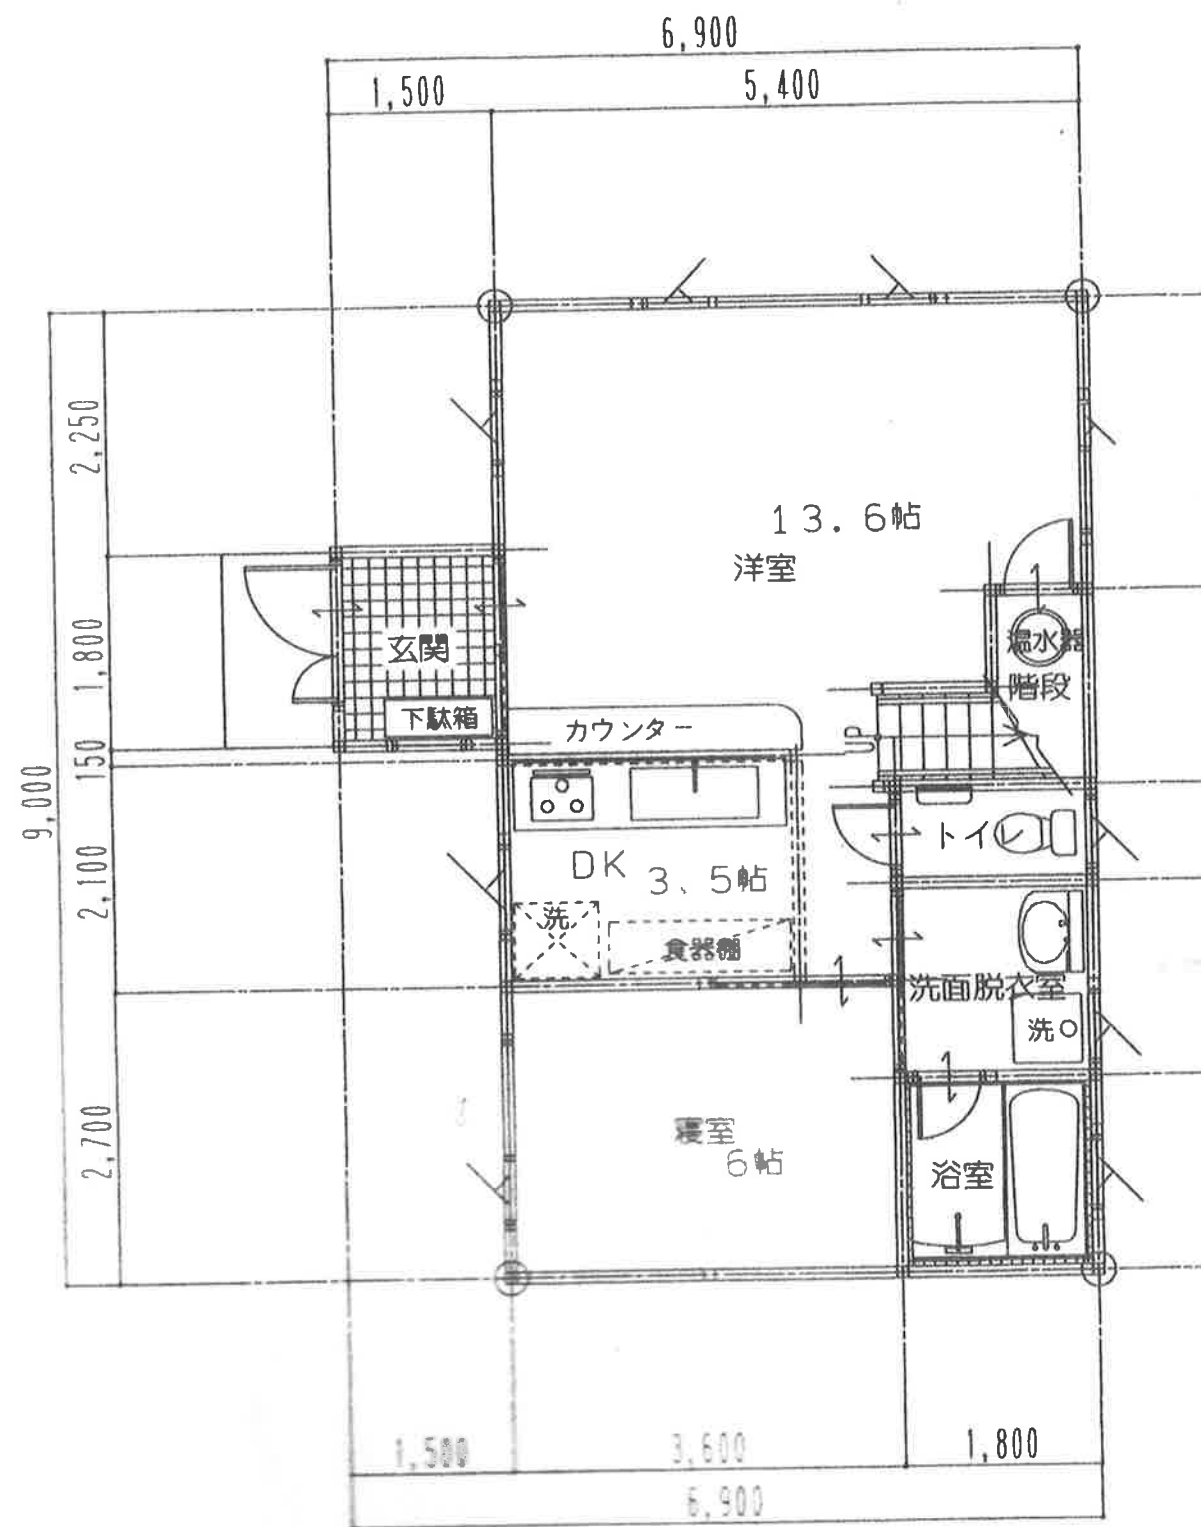

GROUND
FL

1階 平面図 S:1/70