
境界確定図

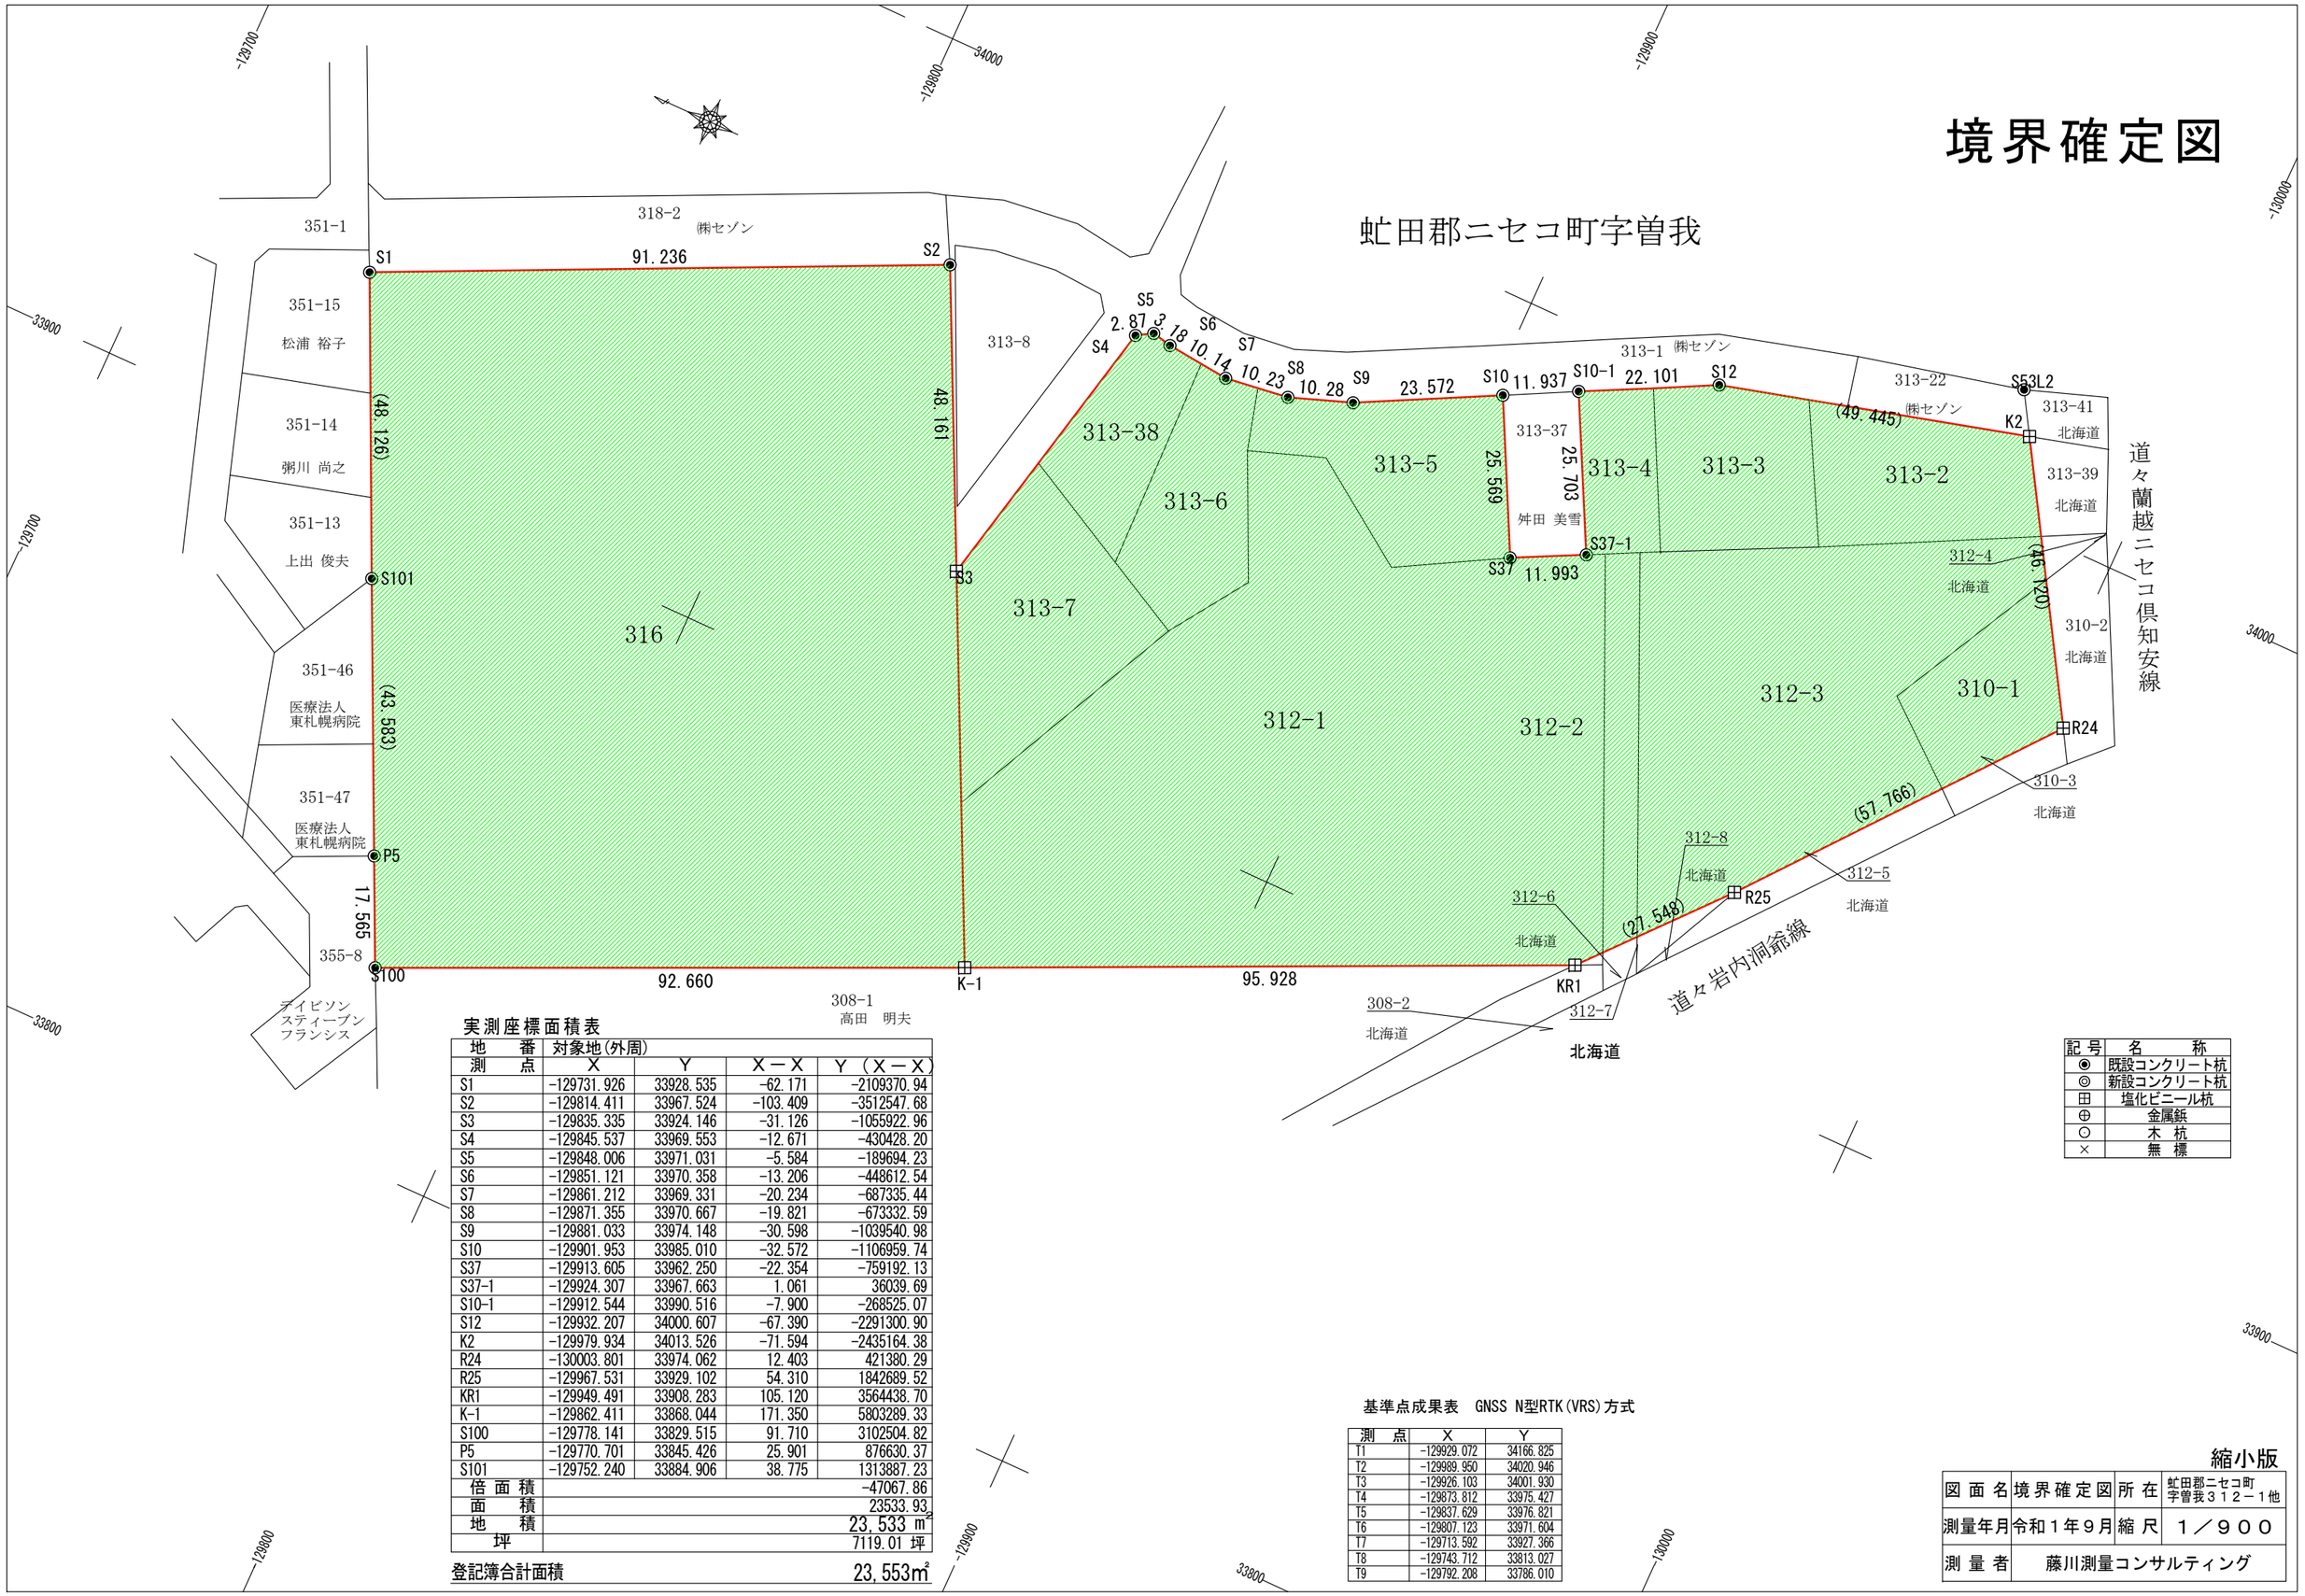

実測座標面積表

地番	対象地(外周)			
測点	X	Y	X－X	Y（X－X）
S1	-129731.926	33928.535	-62.171	-2109370.94
S2	-129814.411	33967.524	-103.409	-3512547.68
S3	-129835.335	33924.146	-31.126	-1055922.96
S4	-129845.537	33969.553	-12.671	-430428.20
S5	-129848.006	33971.031	-5.584	-189694.23
S6	-129851.121	33970.358	-13.206	-448612.54
S7	-129861.212	33969.331	-20.234	-687335.44
S8	-129871.355	33970.667	-19.821	-673332.59
S9	-129881.033	33974.148	-30.598	-1039540.98
S10	-129901.953	33985.010	-32.572	-1106959.74
S37	-129913.605	33962.250	-22.354	-759192.13
S37-1	-129924.307	33967.663	1.061	36039.69
S10-1	-129912.544	33990.516	-7.900	-268525.07
S12	-129932.207	34000.607	-67.390	-2291300.90
K2	-129979.934	34013.526	-71.594	-2435164.38
R24	-130003.801	33974.062	12.403	421380.29
R25	-129967.531	33929.102	54.310	1842689.52
KR1	-129949.491	33908.283	105.120	3564438.70
K-1	-129862.411	33868.044	171.350	5803289.33
S100	-129778.141	33829.515	91.710	3102504.82
P5	-129770.701	33845.426	25.901	876630.37
S101	-129752.240	33884.906	38.775	1313887.23
倍面積				-47067.86
面積				23533.93㎡
地積				23,533 ㎡
坪				7119.01 坪

登記簿合計面積 23,553㎡

基準点成果表　GNSS N型RTK(VRS)方式

測点	X	Y
T1	-129929.072	34166.825
T2	-129989.950	34020.946
T3	-129926.103	34001.930
T4	-129873.812	33975.427
T5	-129837.629	33976.821
T6	-129807.123	33971.604
T7	-129713.592	33927.366
T8	-129743.712	33813.027
T9	-129792.208	33786.010

記号	名称
◉	既設コンクリート杭
◎	新設コンクリート杭
田	塩化ビニール杭
⊕	金属鋲
○	木杭
×	無標

縮小版

図面名	境界確定図	所在	虻田郡ニセコ町字曽我３１２－１他
測量年月	令和１年９月	縮尺	１／９００
測量者	藤川測量コンサルティング		