登記年月日：昭和55年12月9日

これは図面に記録されている内容を証明した書面である。

平成30年12月11日　札幌法務局倶知安支局　登記官　山田和博

地番	422~10
土地の所在	虻田郡ニセコ町字曽我

地積測量図

134118

種類	既新の別	筆界点符号
石標	既設	
	新設	
コンクリート標	既設	A
	新設	B
	既設	
	新設	

地図書入れ済

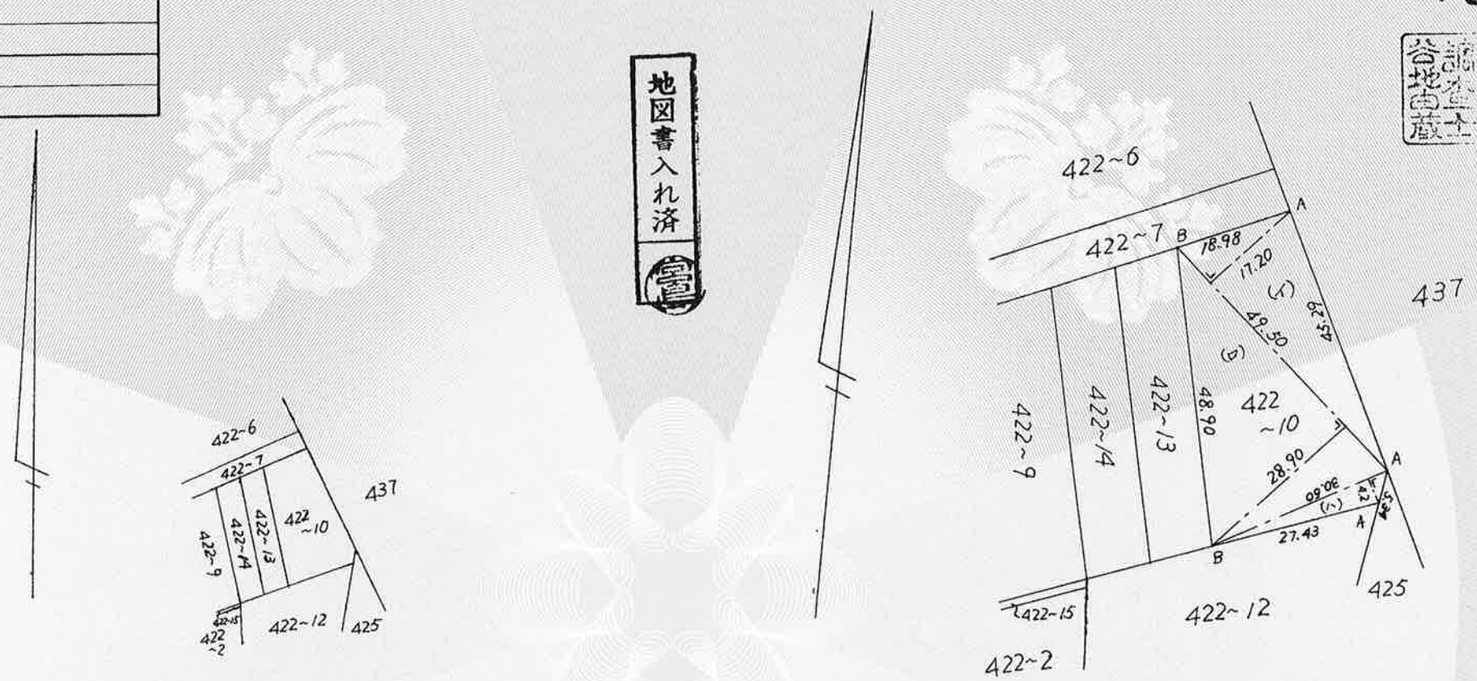

求積式

地図訂正

422~10

(イ) 49.50 m × 17.20 m ÷ 2 = 425.7000 m²
(ロ) 49.50 m × 28.90 m ÷ 2 = 715.2750 m²
(ハ) 30.60 m × 4.20 m ÷ 2 = 64.2600 m²
計 1205.2350 m²

札幌法務局 処理 55.12.9 倶知安出張所

作製者	虻田郡倶知安町北4条西1丁目10番地 土地家屋調査士 谷地由蔵 (昭和55年7月3日作製)	申請人	倉本龍	縮尺	1/1,000 1/2,500

（札幌土地家屋調査士会用紙）

請求番号：13-3